

## ②引戸・戸車式

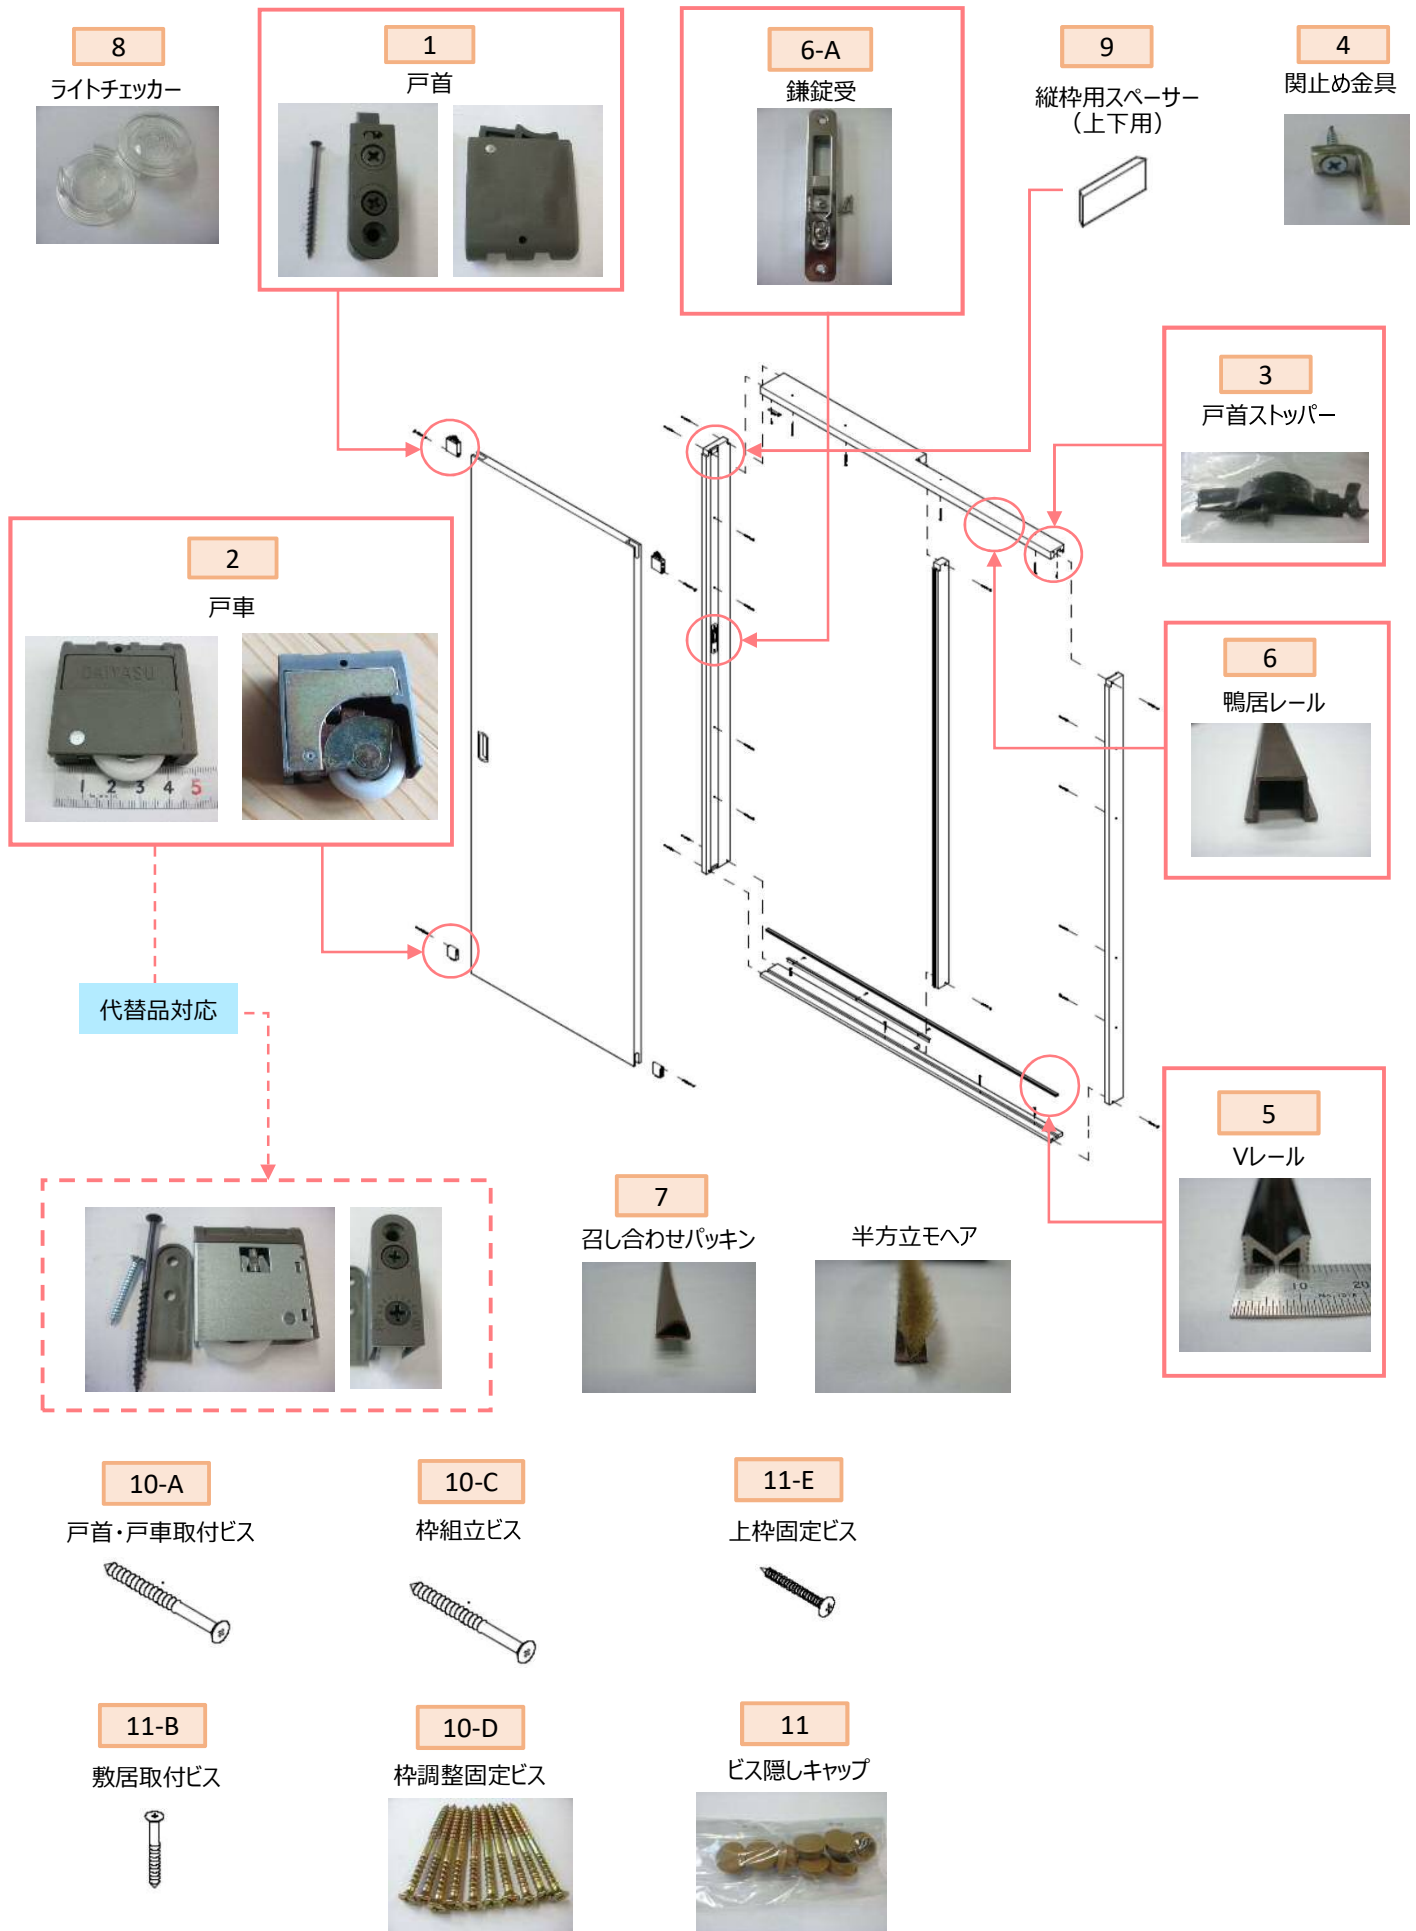


図	部品名	仕様	製品品番	単位	設計価格	備考	代替品対応	
1	戸首		Zトケ	個	1,100	取付ビス付		
2	戸車		Zトケルマ	個	1,100	取付ビス付	代替品対応となります。 品番:Zトケルマ <sup>®</sup> 化 <sup>®</sup>	
3	戸首ストッパー		Zトケ <sup>®</sup> ストッパ <sup>®</sup>	個	300	戸車式専用部品（取付ビス付） 閉止め金具兼用品		
4	閉止め金具		Zセキ <sup>®</sup> カナク <sup>®</sup>	個	400	引き違い2間枠・両引き分け2間枠用		
5	Vレール 	L=1141	ZVレール1141	本	1,400	枠外巾1190mm用 巾12ミリ、高さ6.5ミリ		
		L=1392	ZVレール1392	本	1,600	枠外巾1441mm用 巾12ミリ、高さ6.5ミリ		
		L=1590	申し訳ありませんが、部品の供給はできません。					
		L=1800	申し訳ありませんが、部品の供給はできません。					
		L=3600	申し訳ありませんが、部品の供給はできません。					
6	鴨居 レール 	L=1142	ZHAFカモレール1142	本	900	枠外巾1190mm用	長さ3600mmで対応します。 現場カットが必要です。	
		L=1393	ZHAFカモレール1393	本	950	枠外巾1441mm用	長さ3600mmで対応します。 現場カットが必要です。	
		L=1591	ZHAFカモレール1591	本	1,000	枠外巾1639mm用	長さ3600mmで対応します。 現場カットが必要です。	
		L=1800	ZHAFカモレール1800	本	1,050		長さ3600mmで対応します。 現場カットが必要です。	
		L=3600	ZHAFカモレール3600	本	2,100			
11-B	敷居取付ビス	申し訳ありませんが、部品の供給はできません。						
11-E	上枠固定ビス	申し訳ありませんが、部品の供給はできません。						

上記以外の部品についてはPastio引戸・戸車式と同じです。Pastio引戸・戸車式のページを参照ください。